



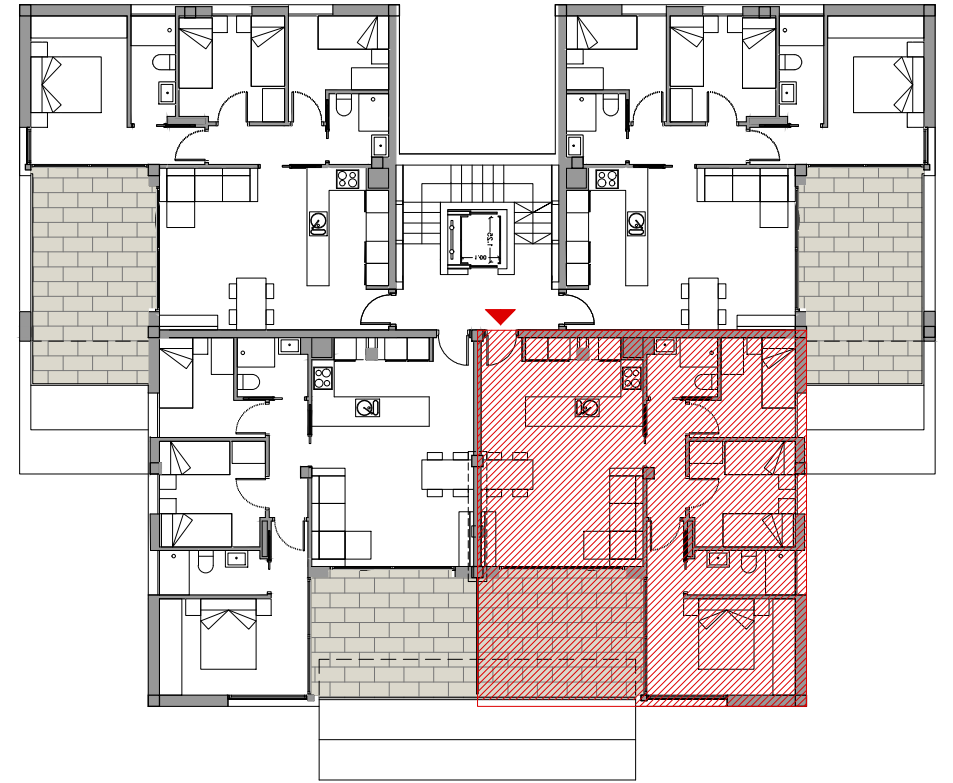

PLANTA BAJA TIPO 2-3	
RECIBIDOR	4.69
SALA COMEDOR COCINA	33.54
PASO	5.07
LAV1	3.03
HAB1	10.22
HAB2	12.37
HAB3	8.04
HAB4	6.96
LAV2	3.91
TOTAL INTERIOR	87.82
TERRAZA	240.99

EDIFICIO A CALAFELL		JULIO 2021	B-3
SITUACIÓN CALLE MOSSÉN JAUME SOLER 93		A1: Escala 1/25	A3: Escala 1/50
PLANTA BAJA BAJOS TERCERA			
<small>MANEL ROGER, ARQUITECTE C/ Balmes 243, 2-2º - Barcelona manel@roucastor.com Tl. 93 217 21 61</small>			


P3-2
 Sup.Ut. 63.48m2
 Sup.C.74.43m2

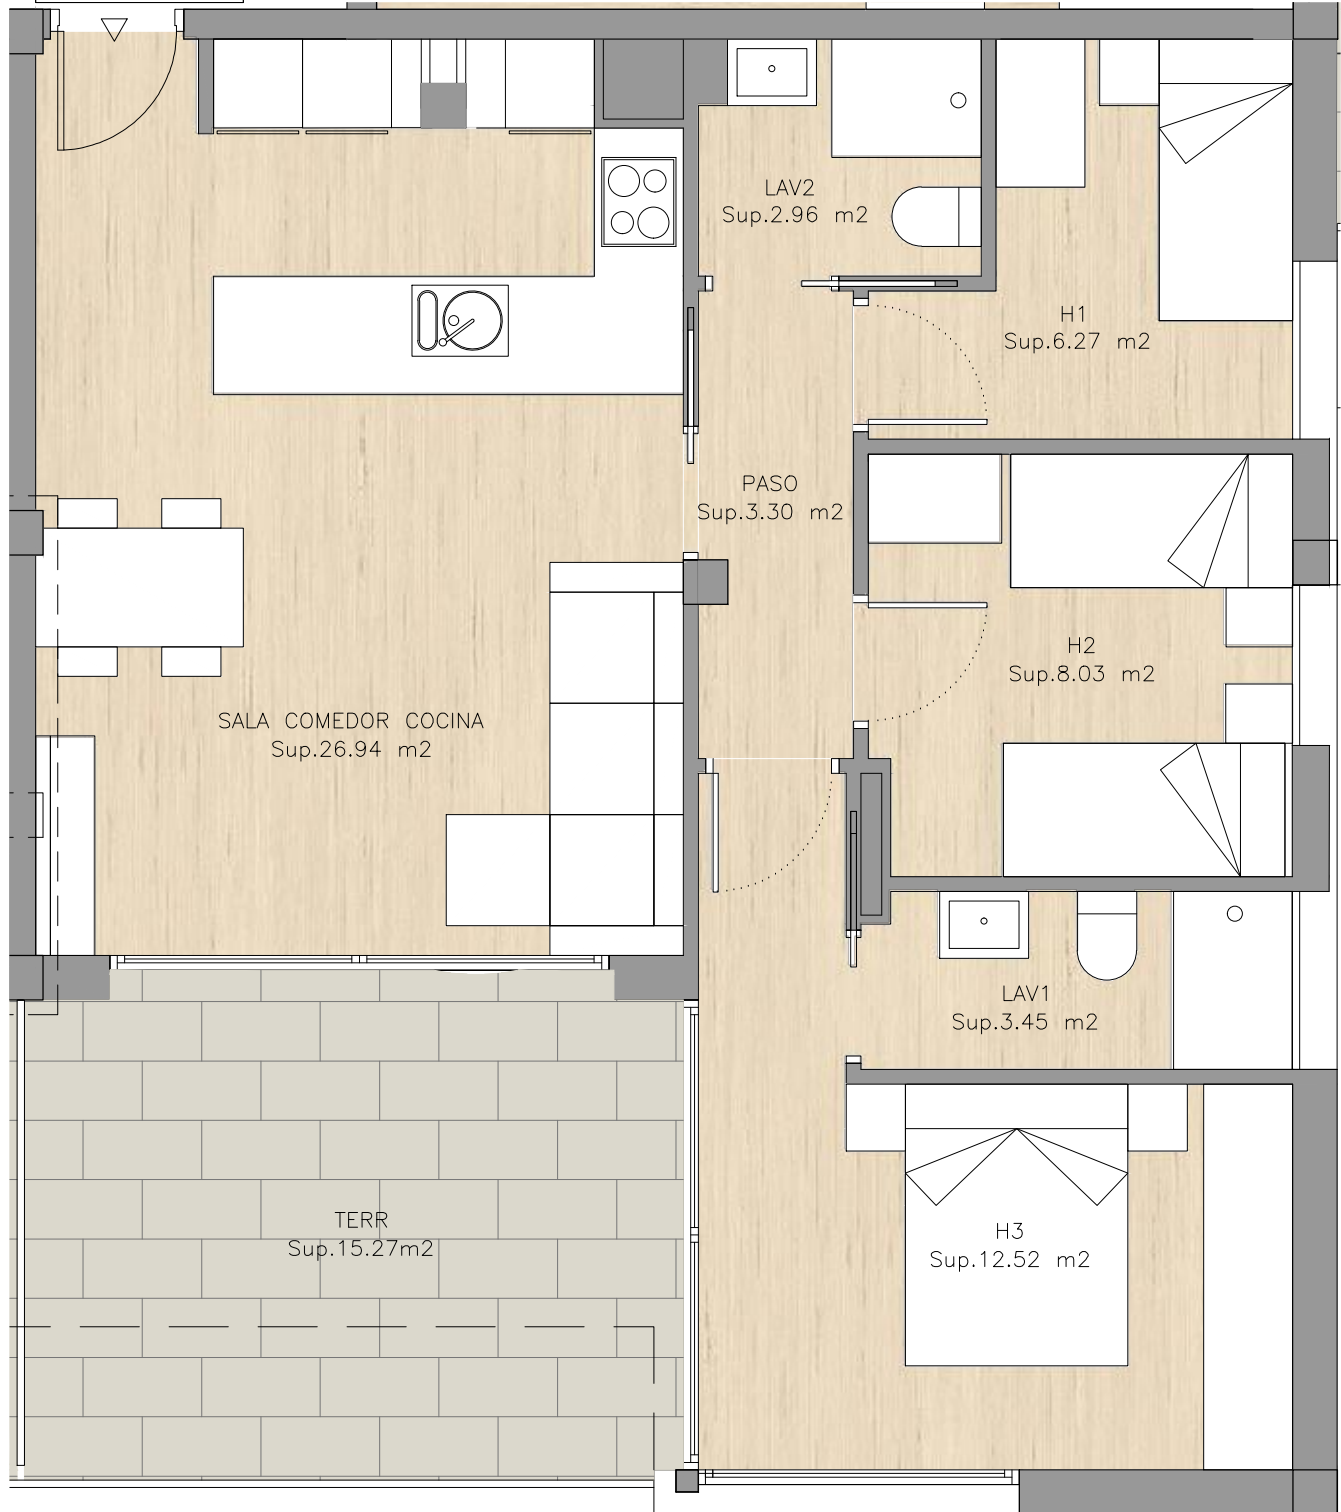


PLANTA 3 TIPO 2-3	
SALA COMEDOR COCINA	26.94
PASO	3.30
LAV2	2.96
HAB1	6.27
HAB2	8.03
HAB3	12.52
LAV1	3.45
TOTAL INTERIOR	63.48
TERRAZA	15.27

EDIFICIO A CALAFELL		JULIO 2021	3-2
SITUACIÓN CALLE MOSEN JAUME SOLER 93		A1: Escala 1/25	A3: Escala 1/50
PLANTA TERCERA PISO: TERCERO SEGUNDA			
<small>MANEL ROGER, ARQUITECTE C/ Balmes 243, 2º 2ª - Barcelona manel@roucastor.com Tl. 93 217 21 61</small>			

P4-2
 Sup.Ut. 94.74m²
 Sup.C. 114.98m²

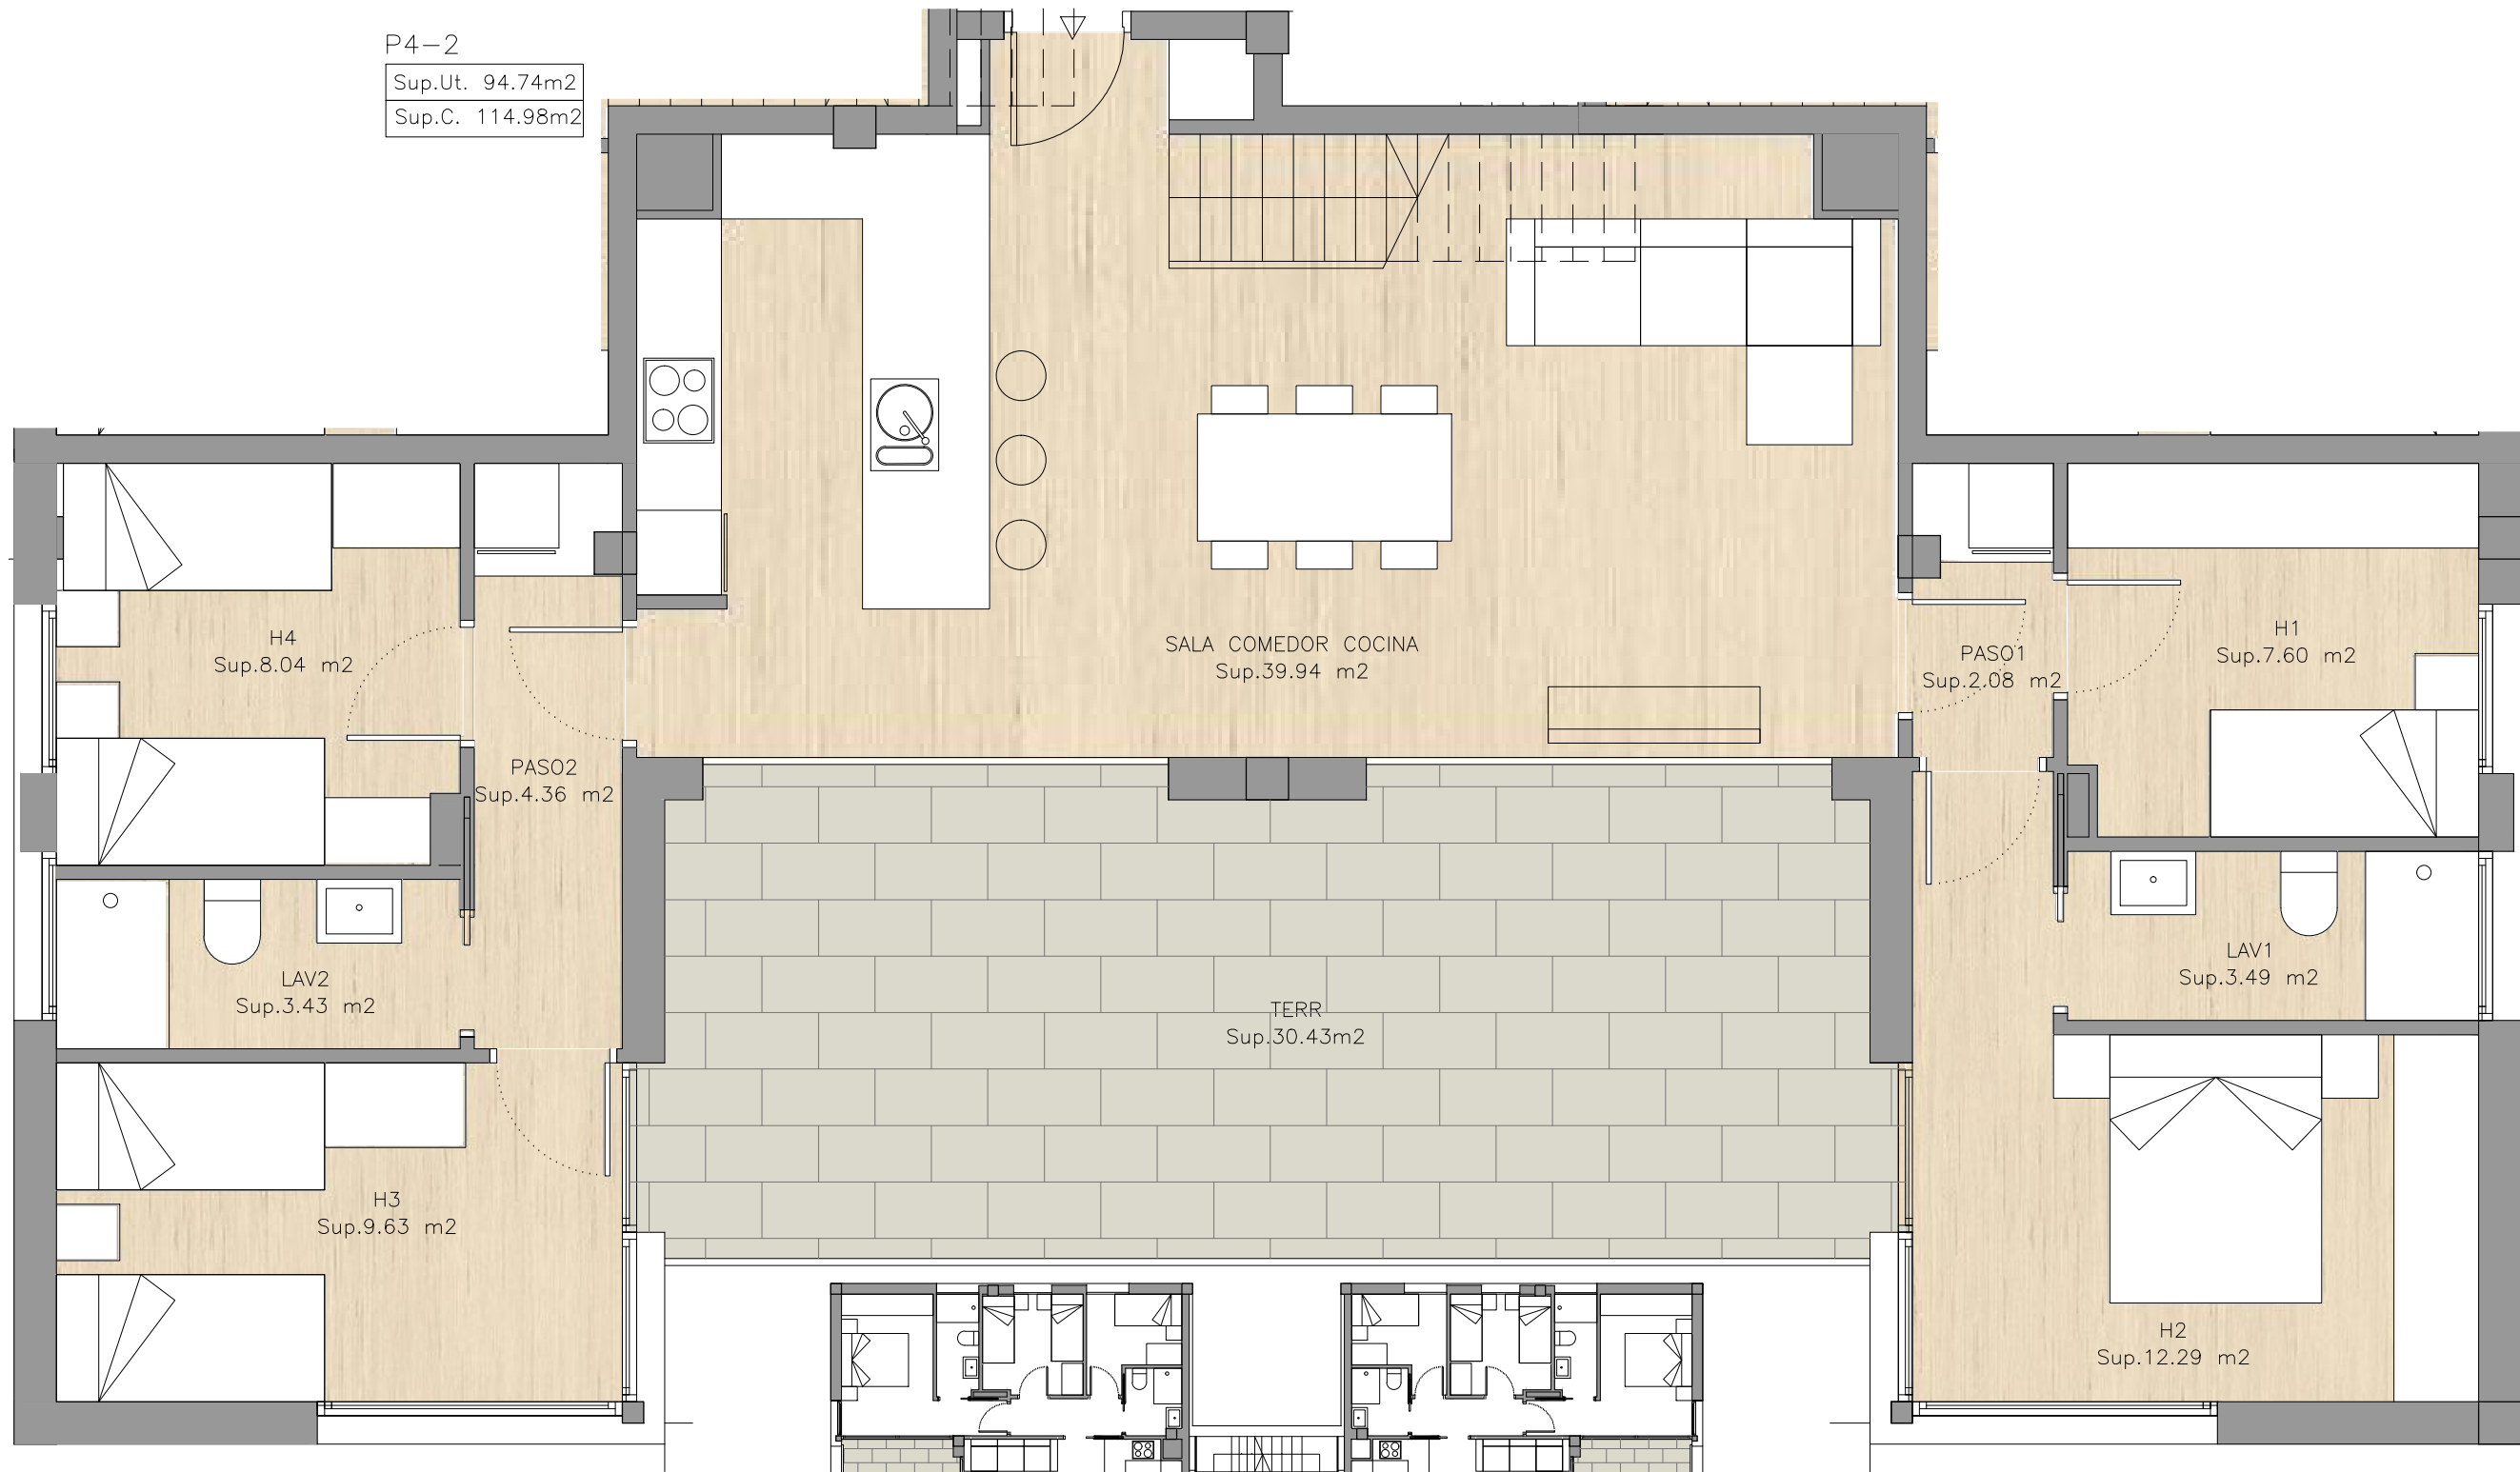


PISO: CUARTO SEGUNDO

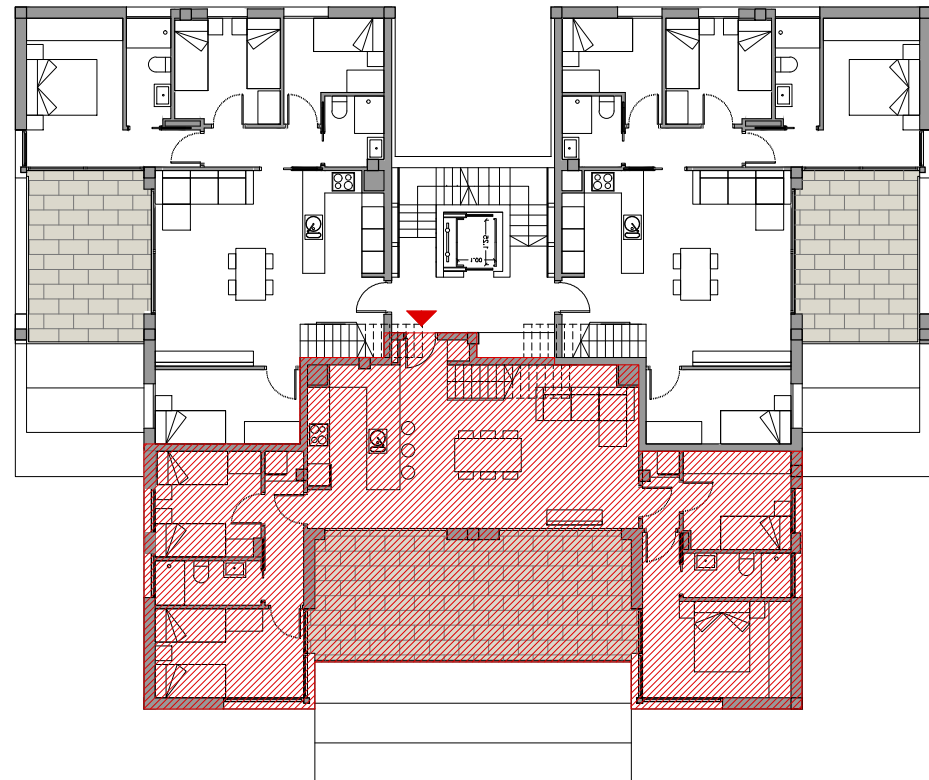


PLANTA 4 TIPO 2	
SALA COMEDOR COCINA	39.94
PASO1	2.08
LAV1	3.49
HAB1	7.60
HAB2	12.29
HAB3	9.63
HAB4	8.04
PASO2	4.36
LAV2	3.43
ESCALERA	3.88
TOTAL INTERIOR	94.74
TERRAZA P4	30.43
TERRAZA PC	77.77

EDIFICIO A CALAFELL		JULIO 2021	4-2
SITUACIÓN CALLE MOSSÉN JAUME SOLER 93		A1: Escala 1/25	A3: Escala 1/50
PLANTA CUARTA PISO: CUARTO SEGUNDO			
<small>MANEL ROGER, ARQUITECTE C/ Balmes 243, 2º 2ª - Barcelona manel@roucastor.com Tl. 93 217 21 61</small>			

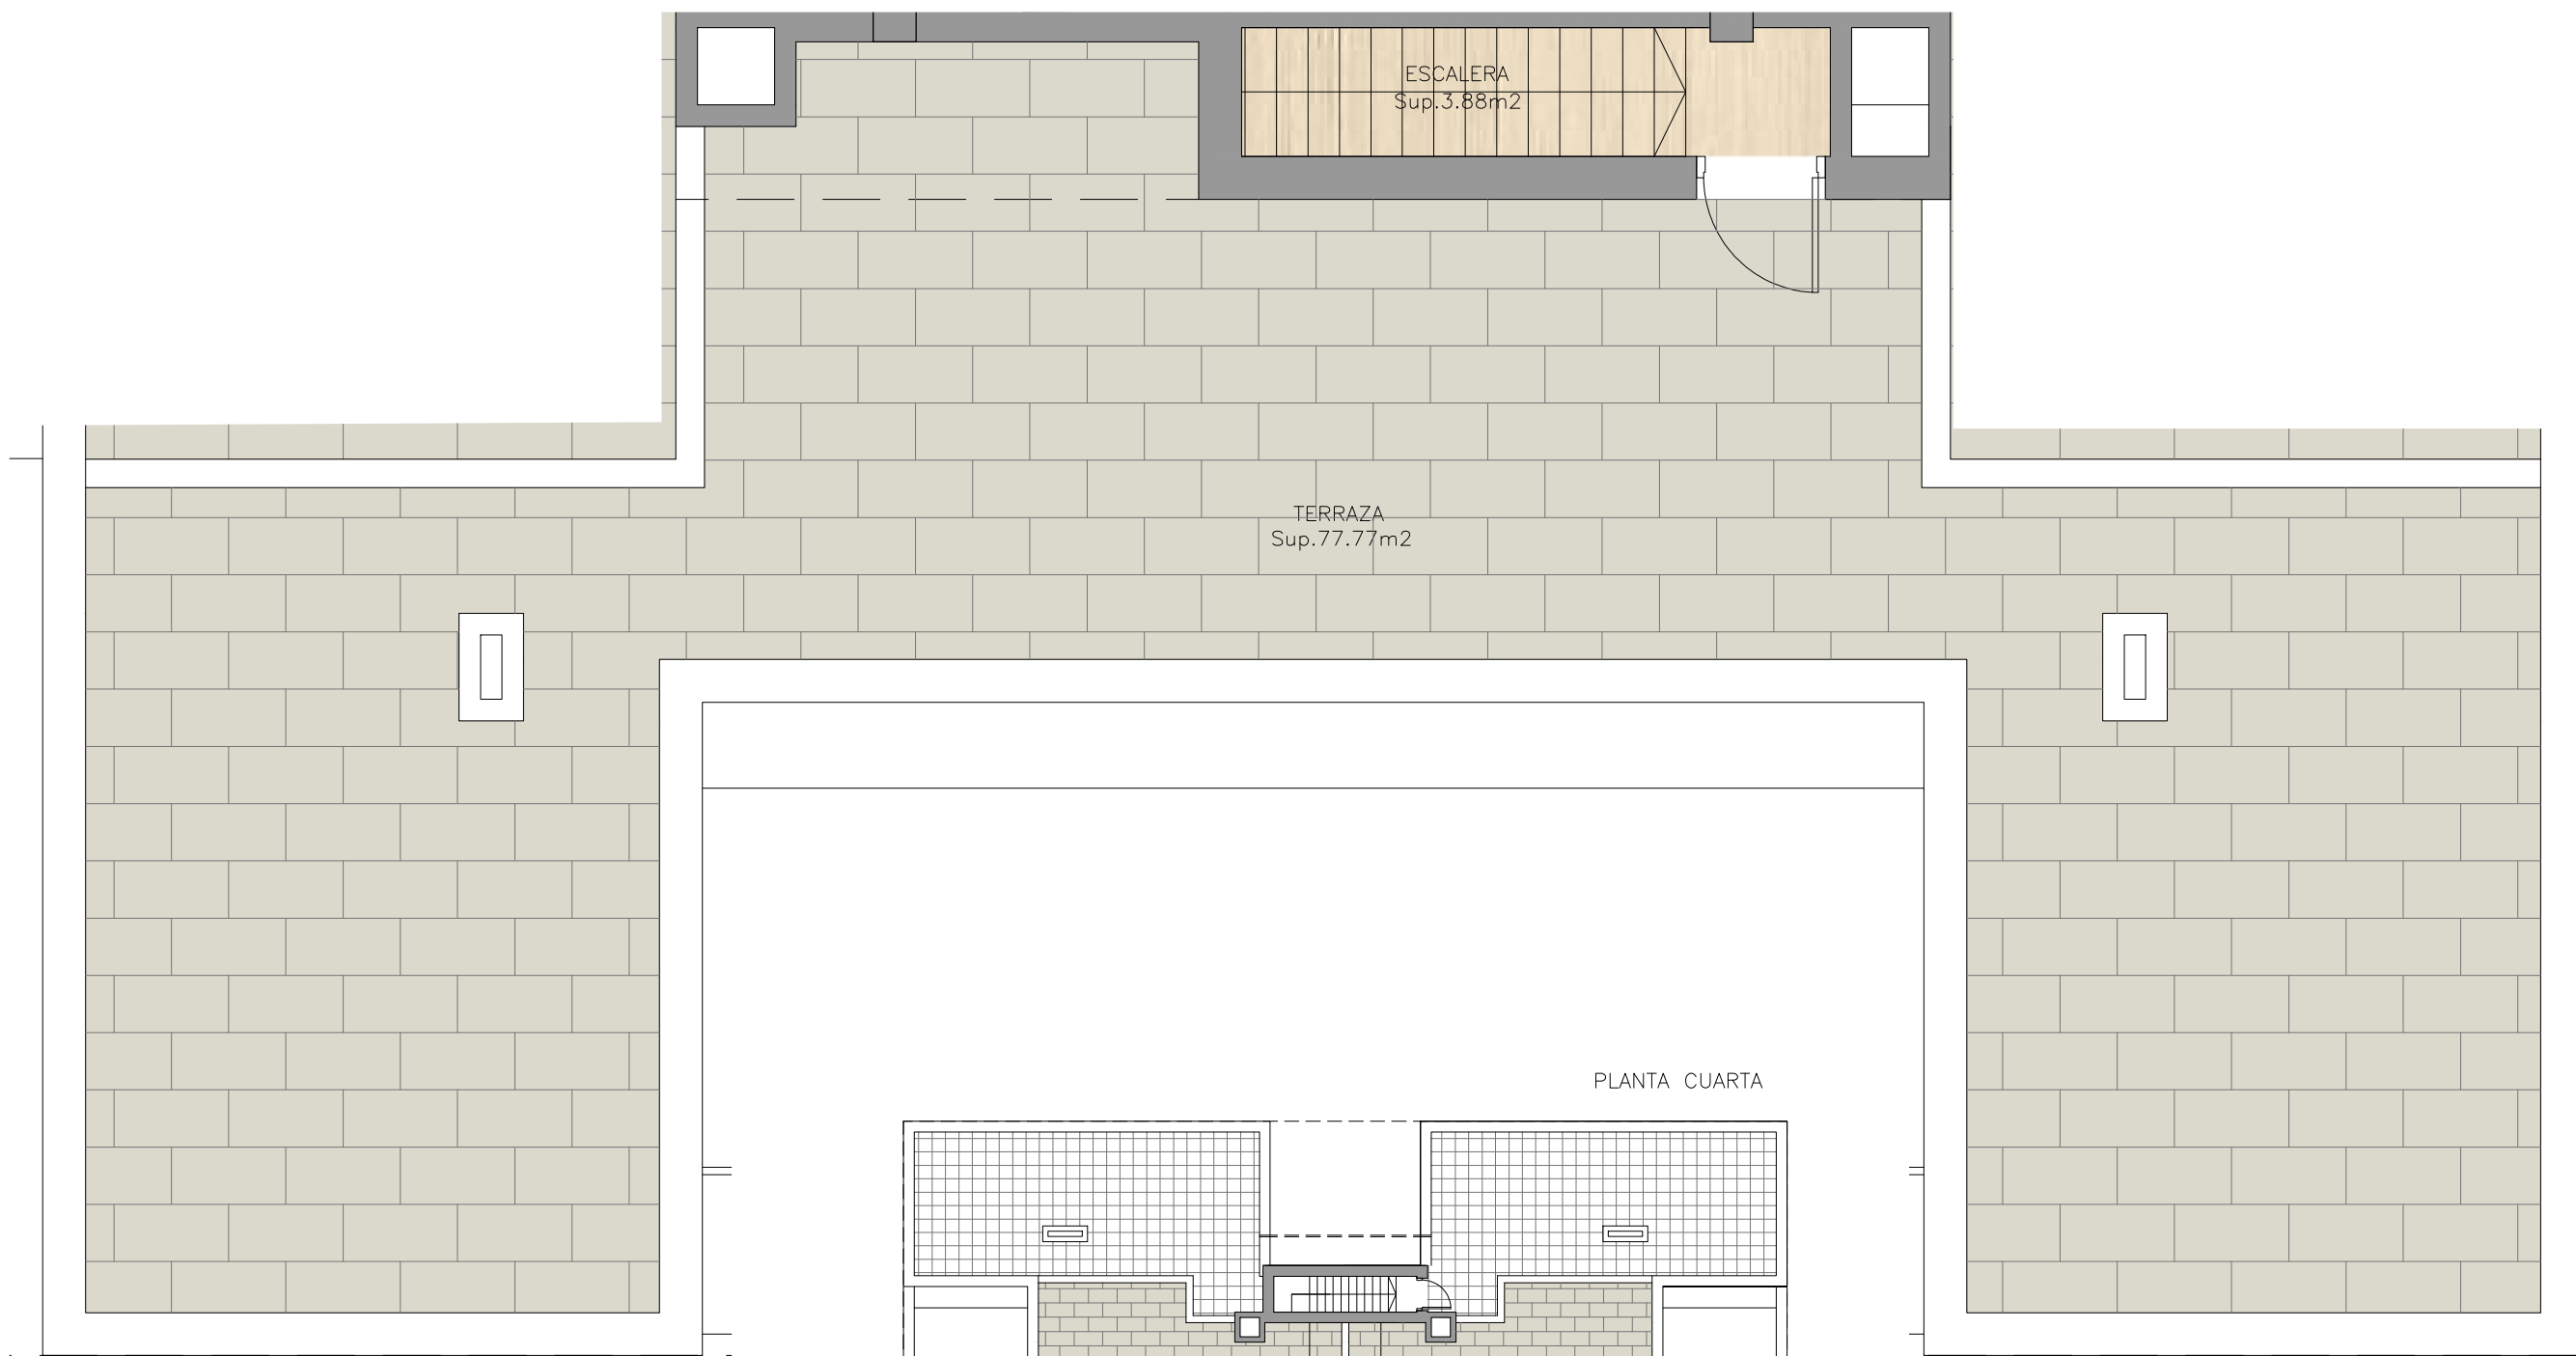

PISO: CUARTO SEGUNDA
PLANTA CUBIERTA

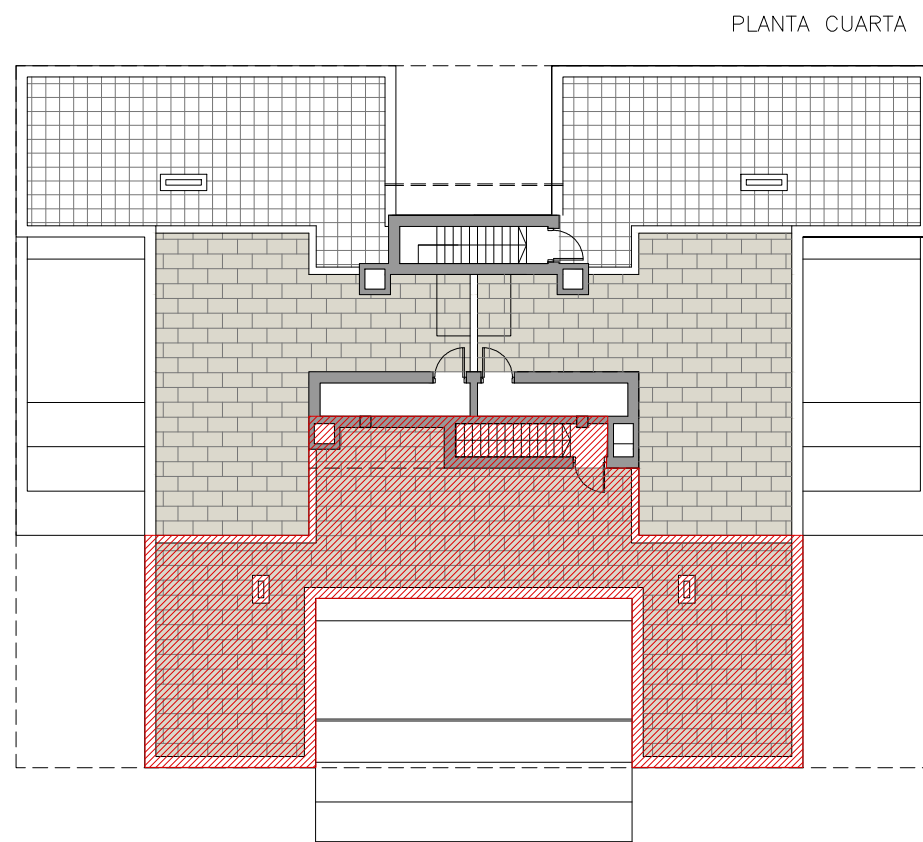


PLANTA CUBIERTA



EDIFICIO A CALAFELL		JULIO 2021	4-2
SITUACIÓN CALLE MOSSEN JAUME SOLER 93		A1: Escala 1/25	A3: Escala 1/50
PLANTA CUBIERTA PISO: CUARTO SEGUNDO			
<small>MANEL ROGER, ARQUITECTE C/ Balmes 243, 2º 2ª - Barcelona manel@roucastor.com Tl. 93 217 21 61</small>			



PLANTA BAJA TIPO 2-3	
RECIBIDOR	4.69
SALA COMEDOR COCINA	33.54
PASO	5.07
LAV1	3.03
HAB1	10.22
HAB2	12.37
HAB3	8.04
HAB4	6.96
LAV2	3.91
TOTAL INTERIOR	87.82
TERRAZA	190.23

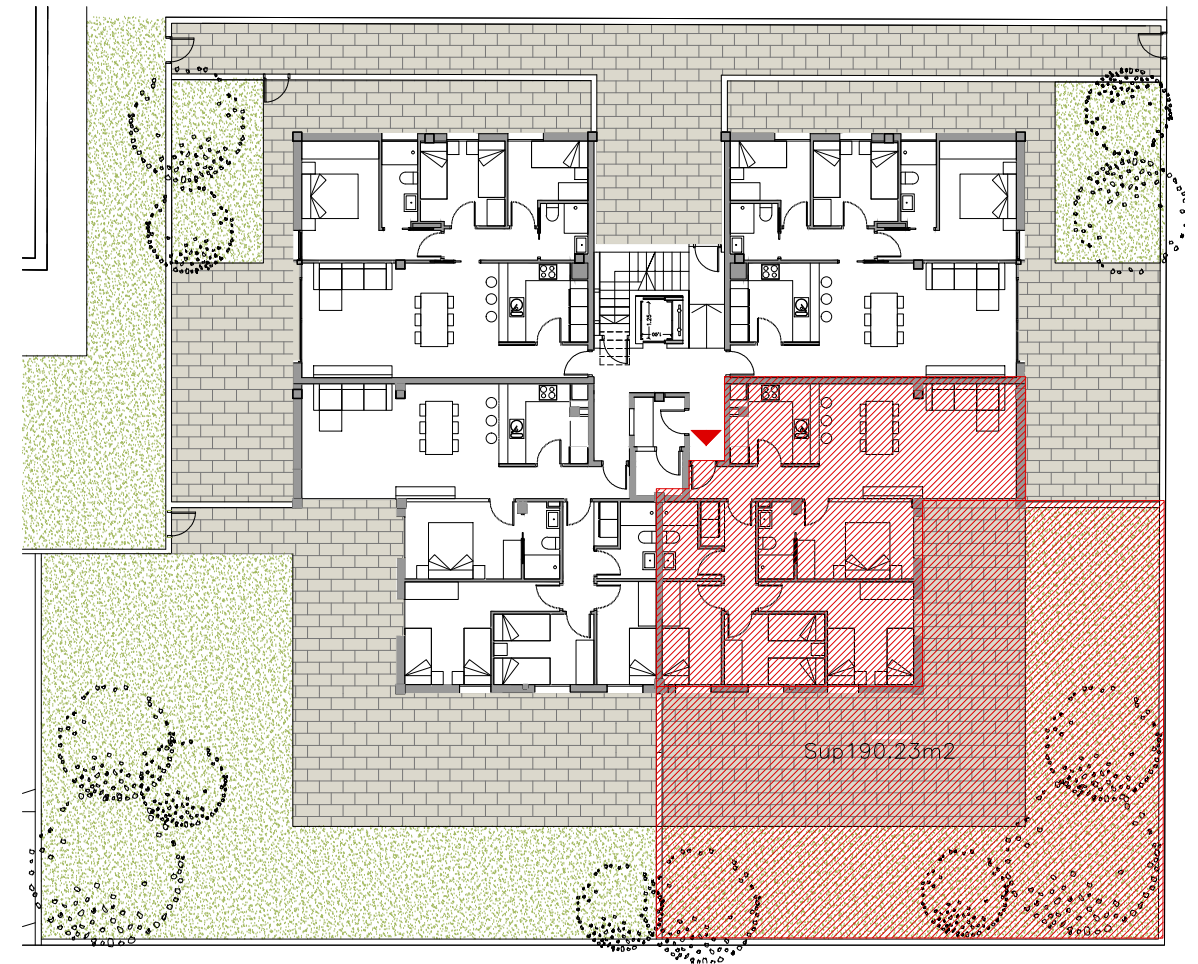



EDIFICIO A CALAFELL		JULIO 2021	B-2
SITUACIÓN CALLE MOSEN JAUME SOLER 93		A1: Escala 1/25	A3: Escala 1/50
PLANTA BAJA BAJOS SEGUNDA			
<small> MANEL ROGER ARQUITECTE C/ Balmes 243, 2-2º - Barcelona manel@roucastor.com Tl. 93 217 21 61 </small>			

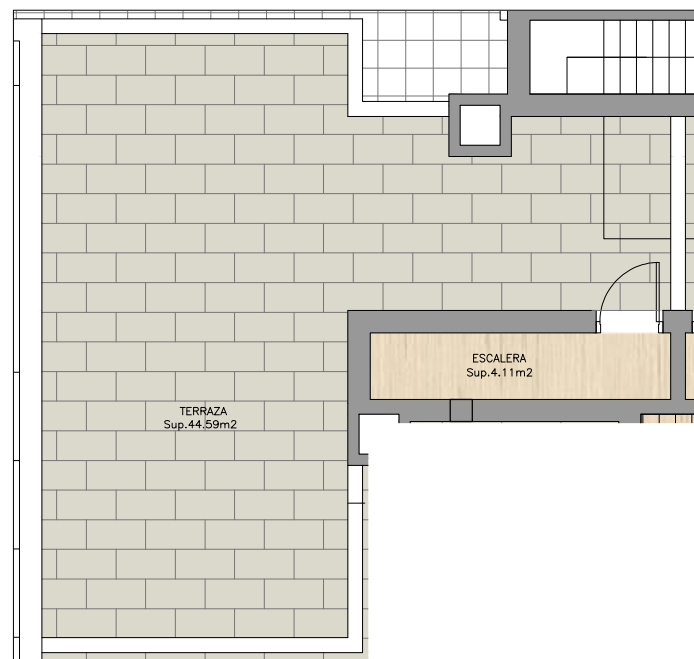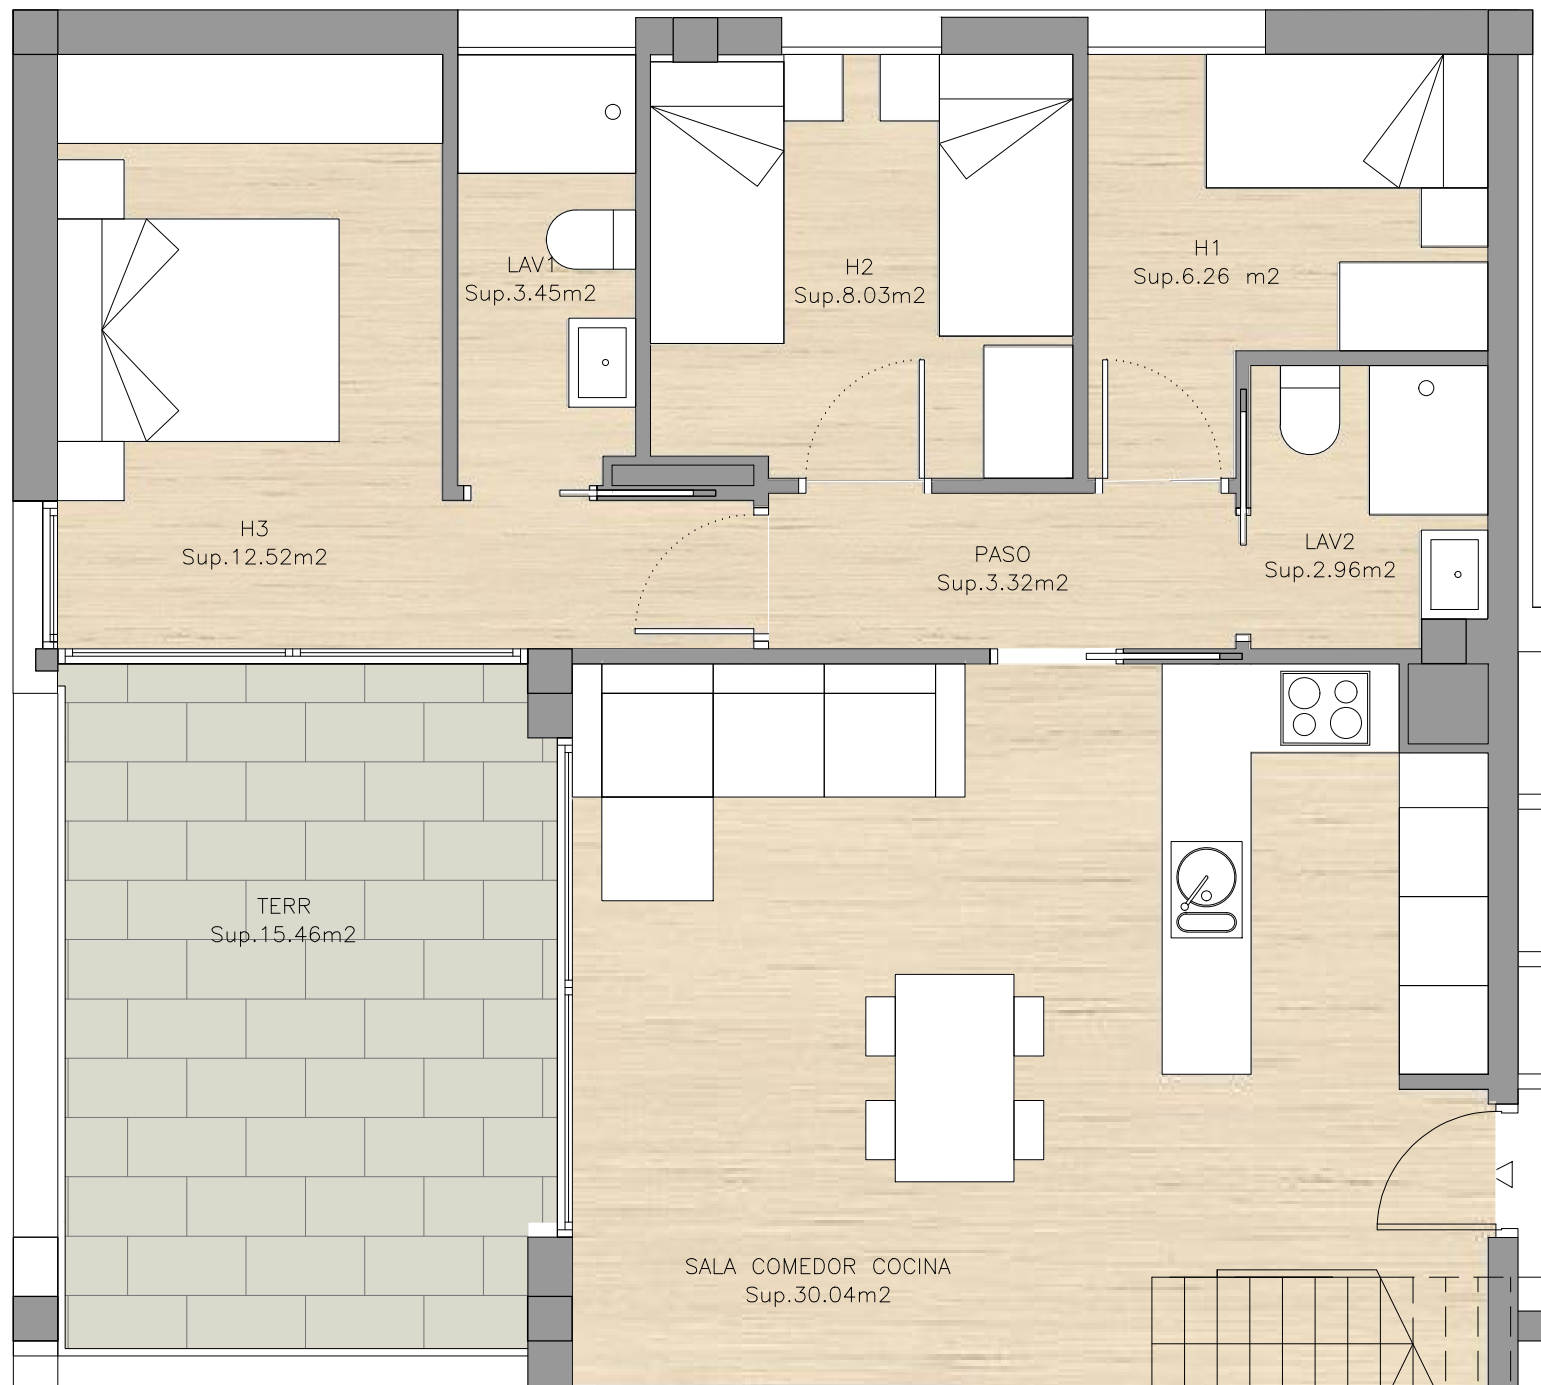



PISO: CUARTO TERCERA
PLANTA CUBIERTA
ESCALA: 1/100

P4-3
Sup.Ut. 78.52m²
Sup.C. 96.21m²

PLANTA CUARTA	
PLANTA 4 TIPO 1-3	
SALA COMEDOR COCINA	30.04
PASO	3.32
LAV1	3.45
HAB1	6.26
HAB2	8.03
HAB3	12.52
HAB4	7.82
LAV2	2.96
ESCALERA	4.11
TOTAL ÚTIL INTERIOR	78.52
TERRAZA P4	15.46
TERRAZA PC	44.59

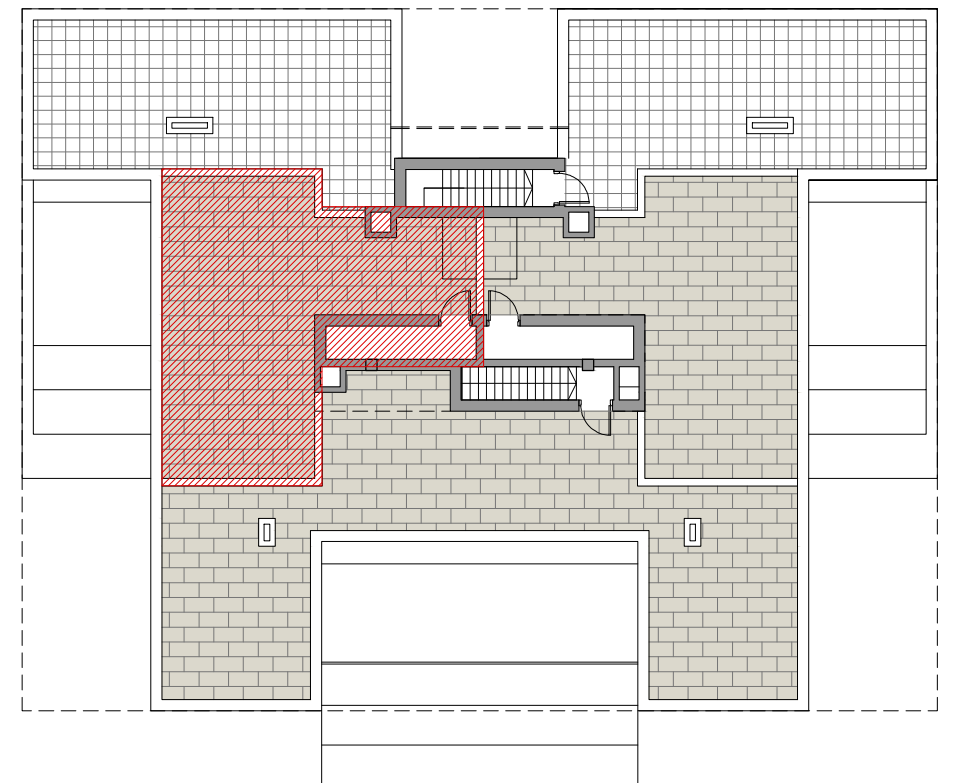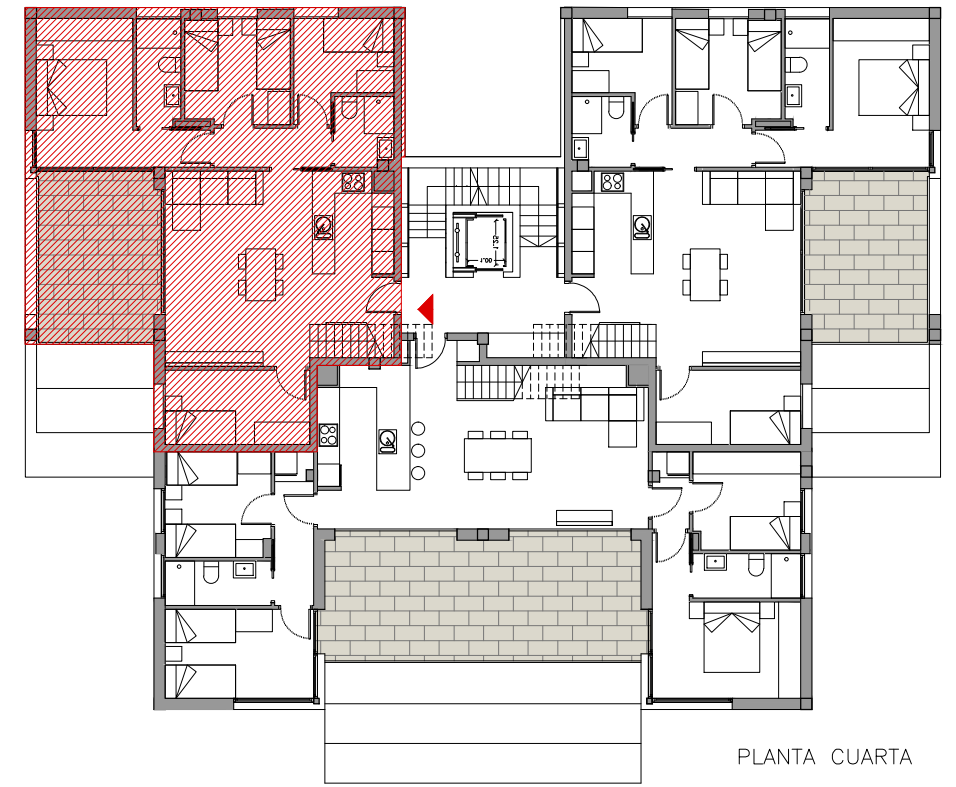

EDIFICIO A CALAFELL		
SITUACIÓN CALLE MOSSÉN JAUME SOLER 93	JULIO 2021	4-3
PLANTA CUARTA PISO: CUARTO TERCERO	A1: Escala 1/25	A3: Escala 1/50
<small>MANEL ROGER ARQUITECTE C/ Balmes 243, 2º 2ª - Barcelona manel@roucastor.com Tl. 93 217 21 61</small>		

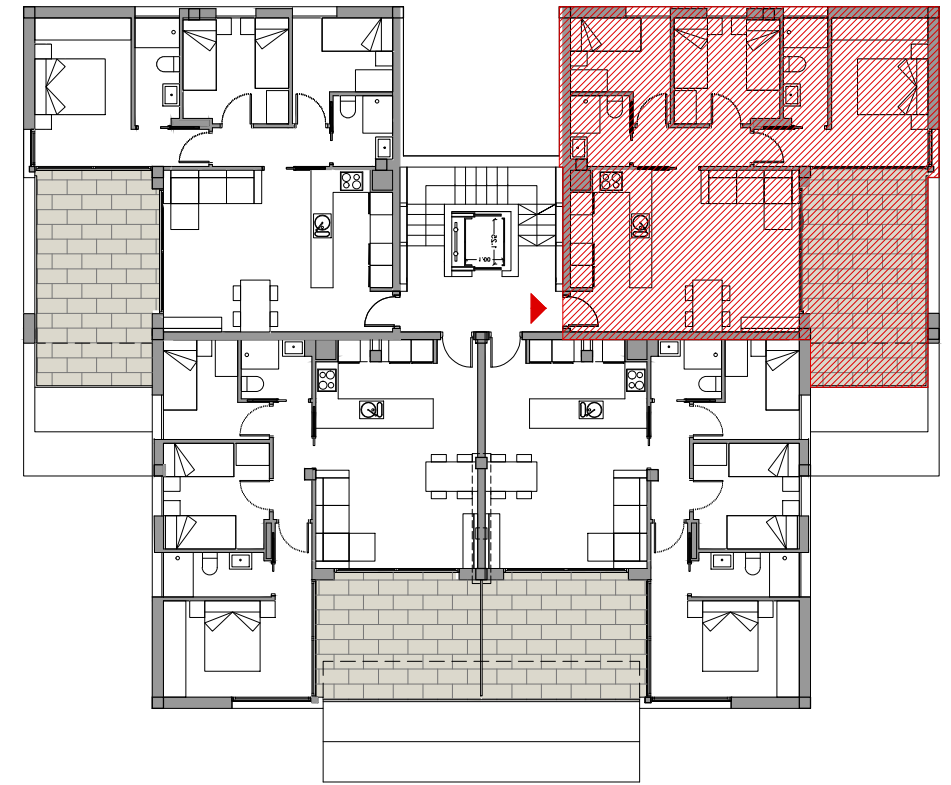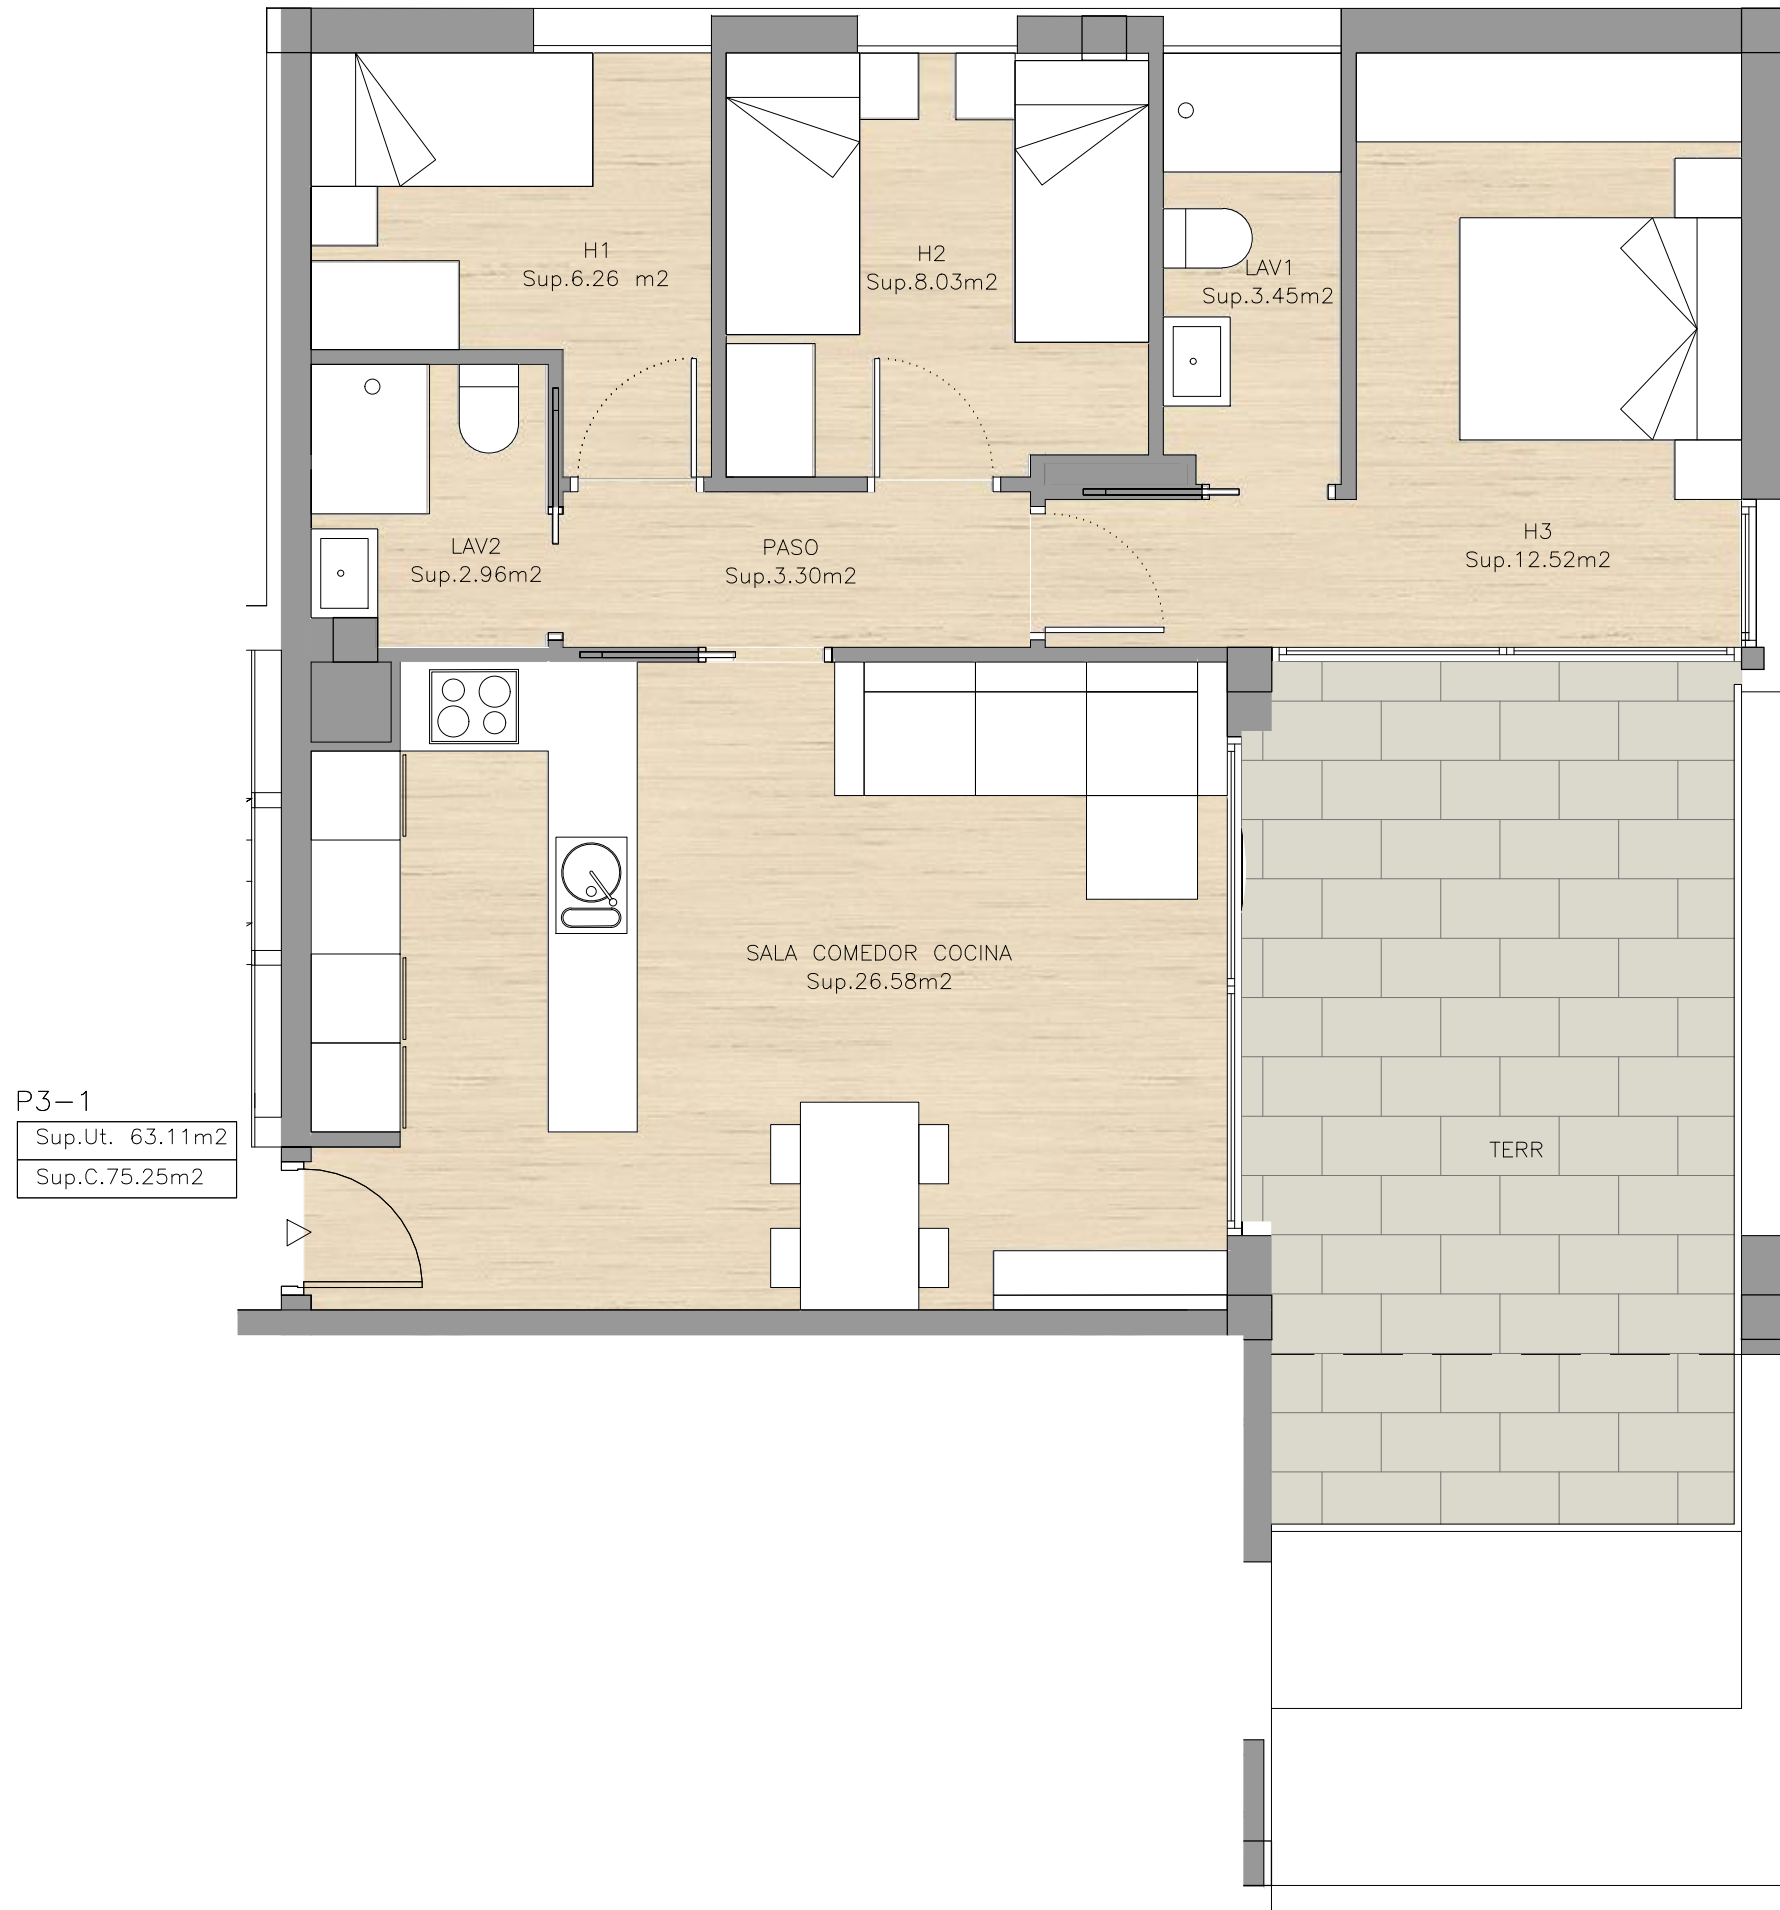

PLANTA TERCERA	
PLANTA 3 TIPO 1-4	
SALA COMEDOR COCINA	26.58
PASO	3.30
LAV2	2.96
HAB1	6.26
HAB2	8.03
HAB3	12.52
LAV1	3.45
TOTAL INTERIOR	63.11
TERRAZA	19.25

EDIFICIO A CALAFELL		JULIO 2021	3-1
SITUACIÓN CALLE MOSSÉN JAUME SOLER 93		A1: Escala 1/25	A3: Escala 1/50
PLANTA TERCERA PISO: TERCERO PRIMERA			
<small>MANEL ROGER, ARQUITECTE C/ Balmes 243, 2º 2ª - Barcelona manel@roucastor.com Tl. 93 217 21 61</small>			